
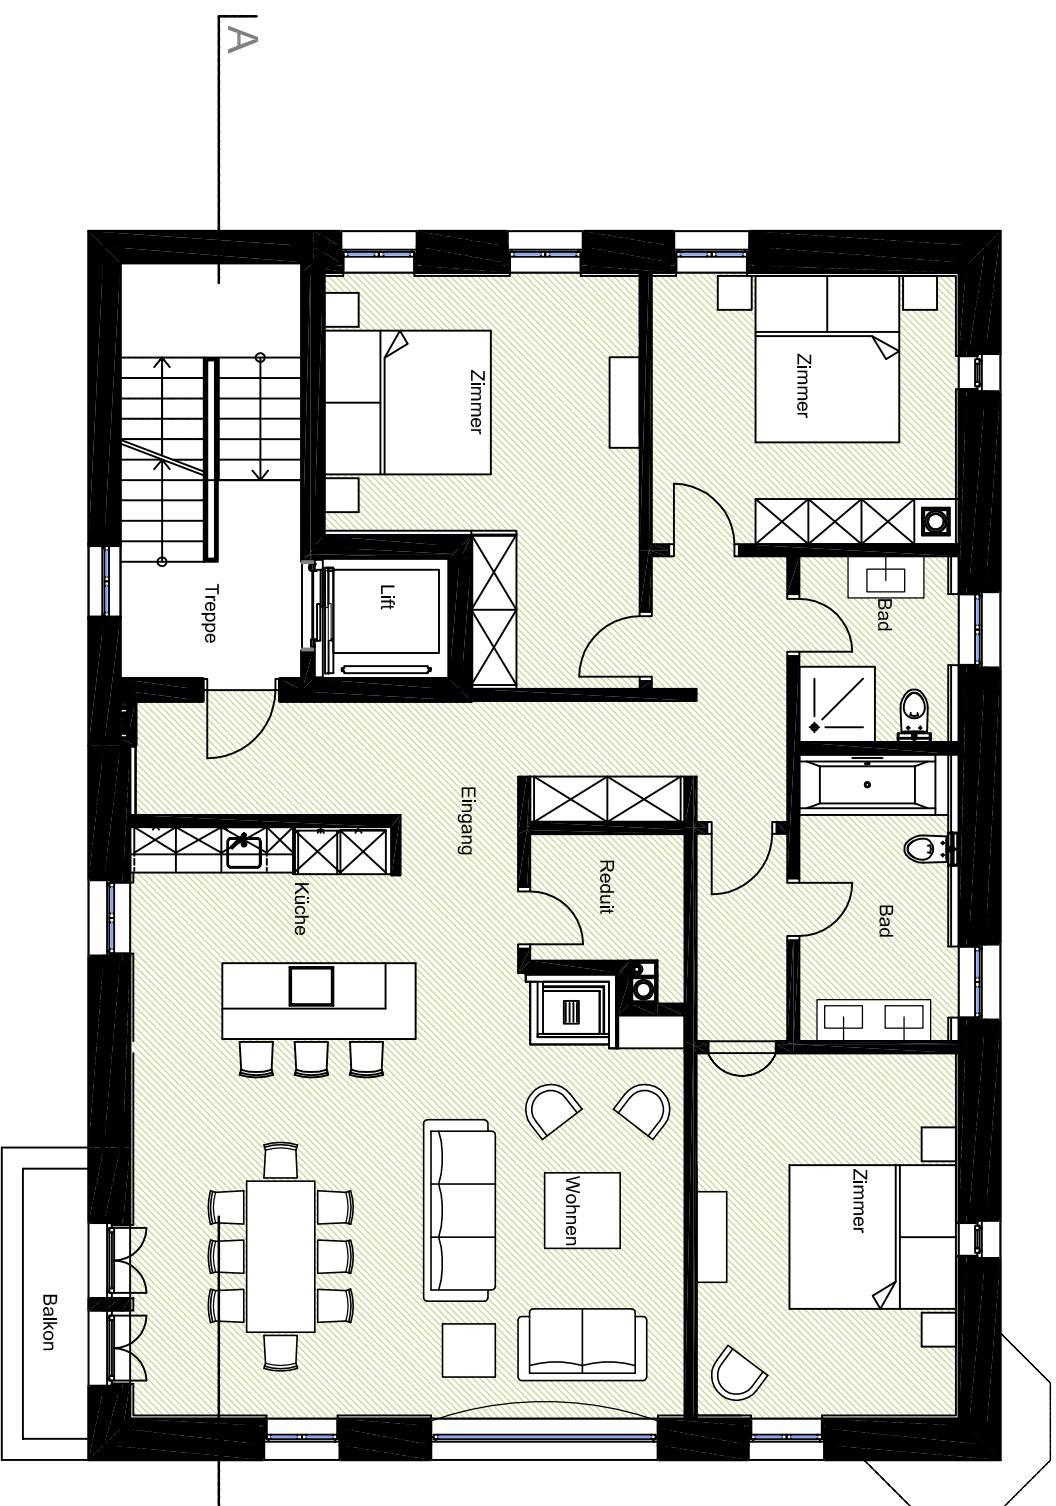


0 1 2 3 4 5m

Lenkstrasse

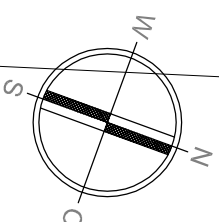

1. OBERGESCHOSS 1:100